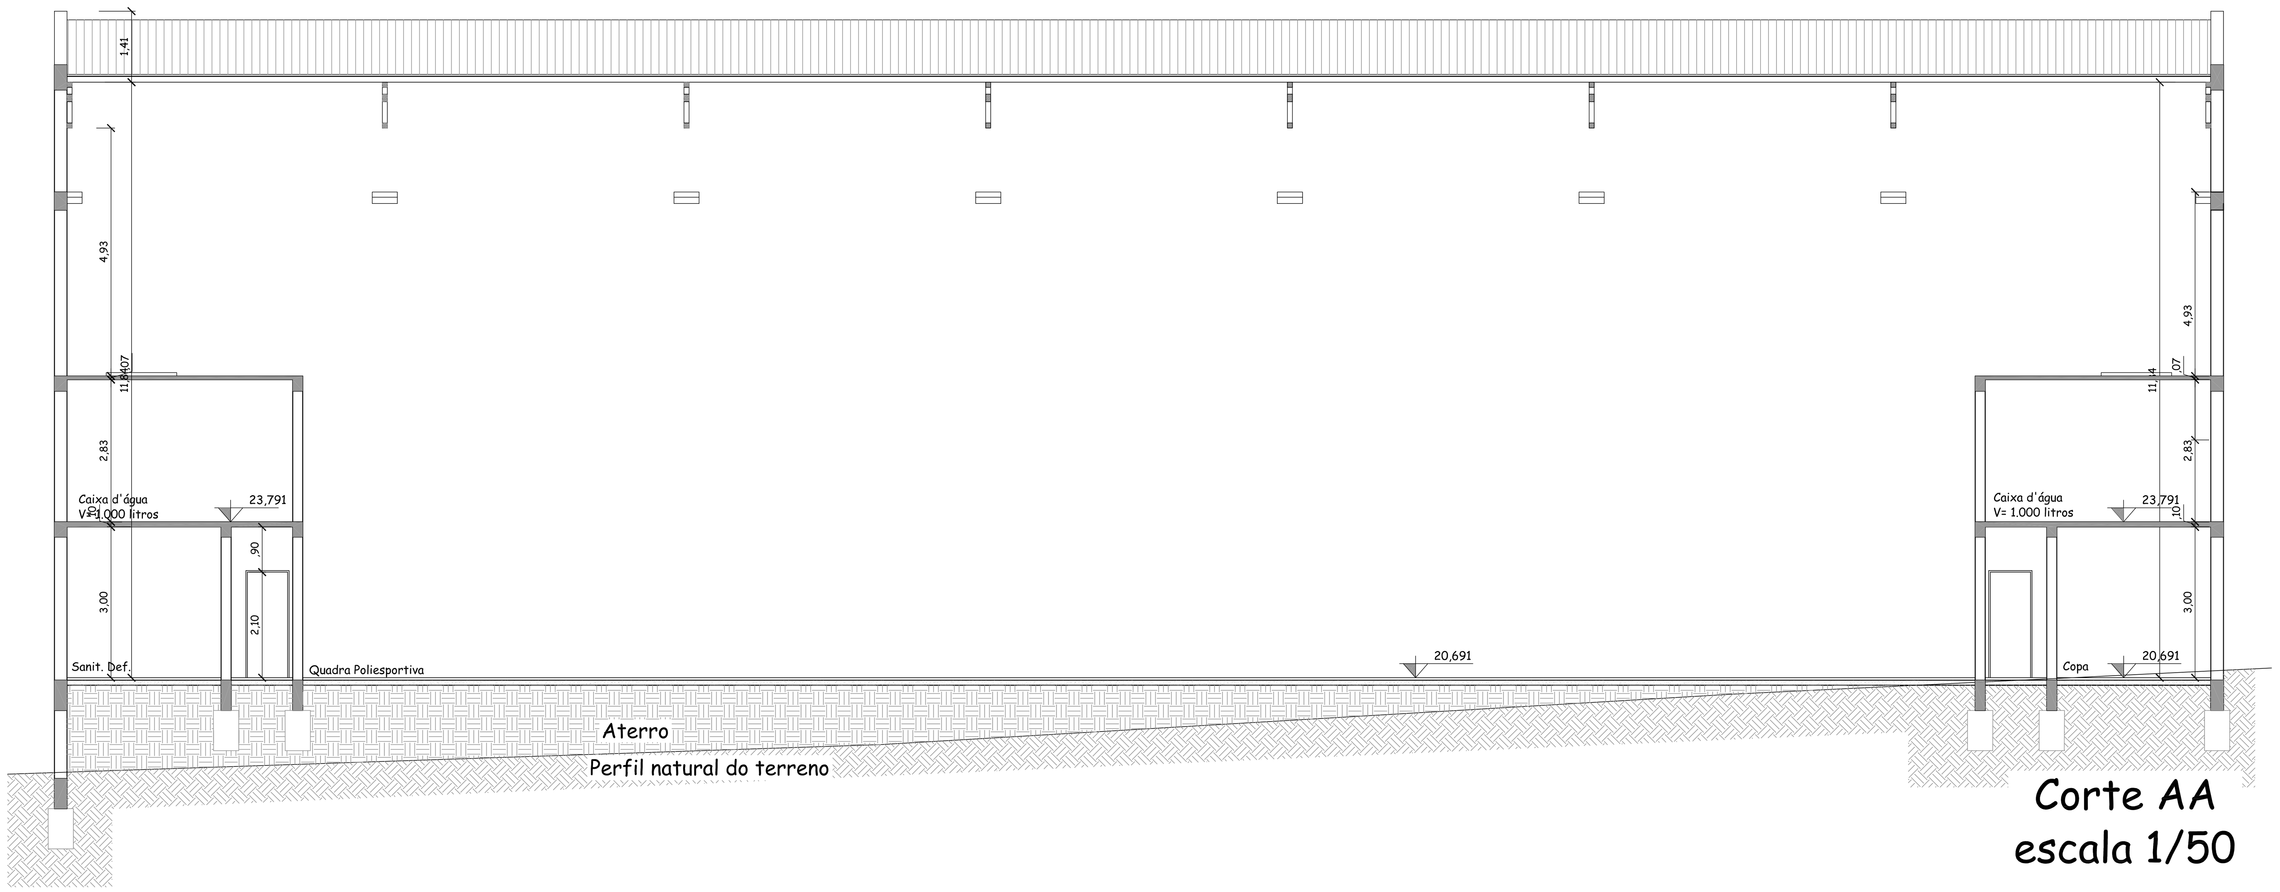

Corte AA
escala 1/50

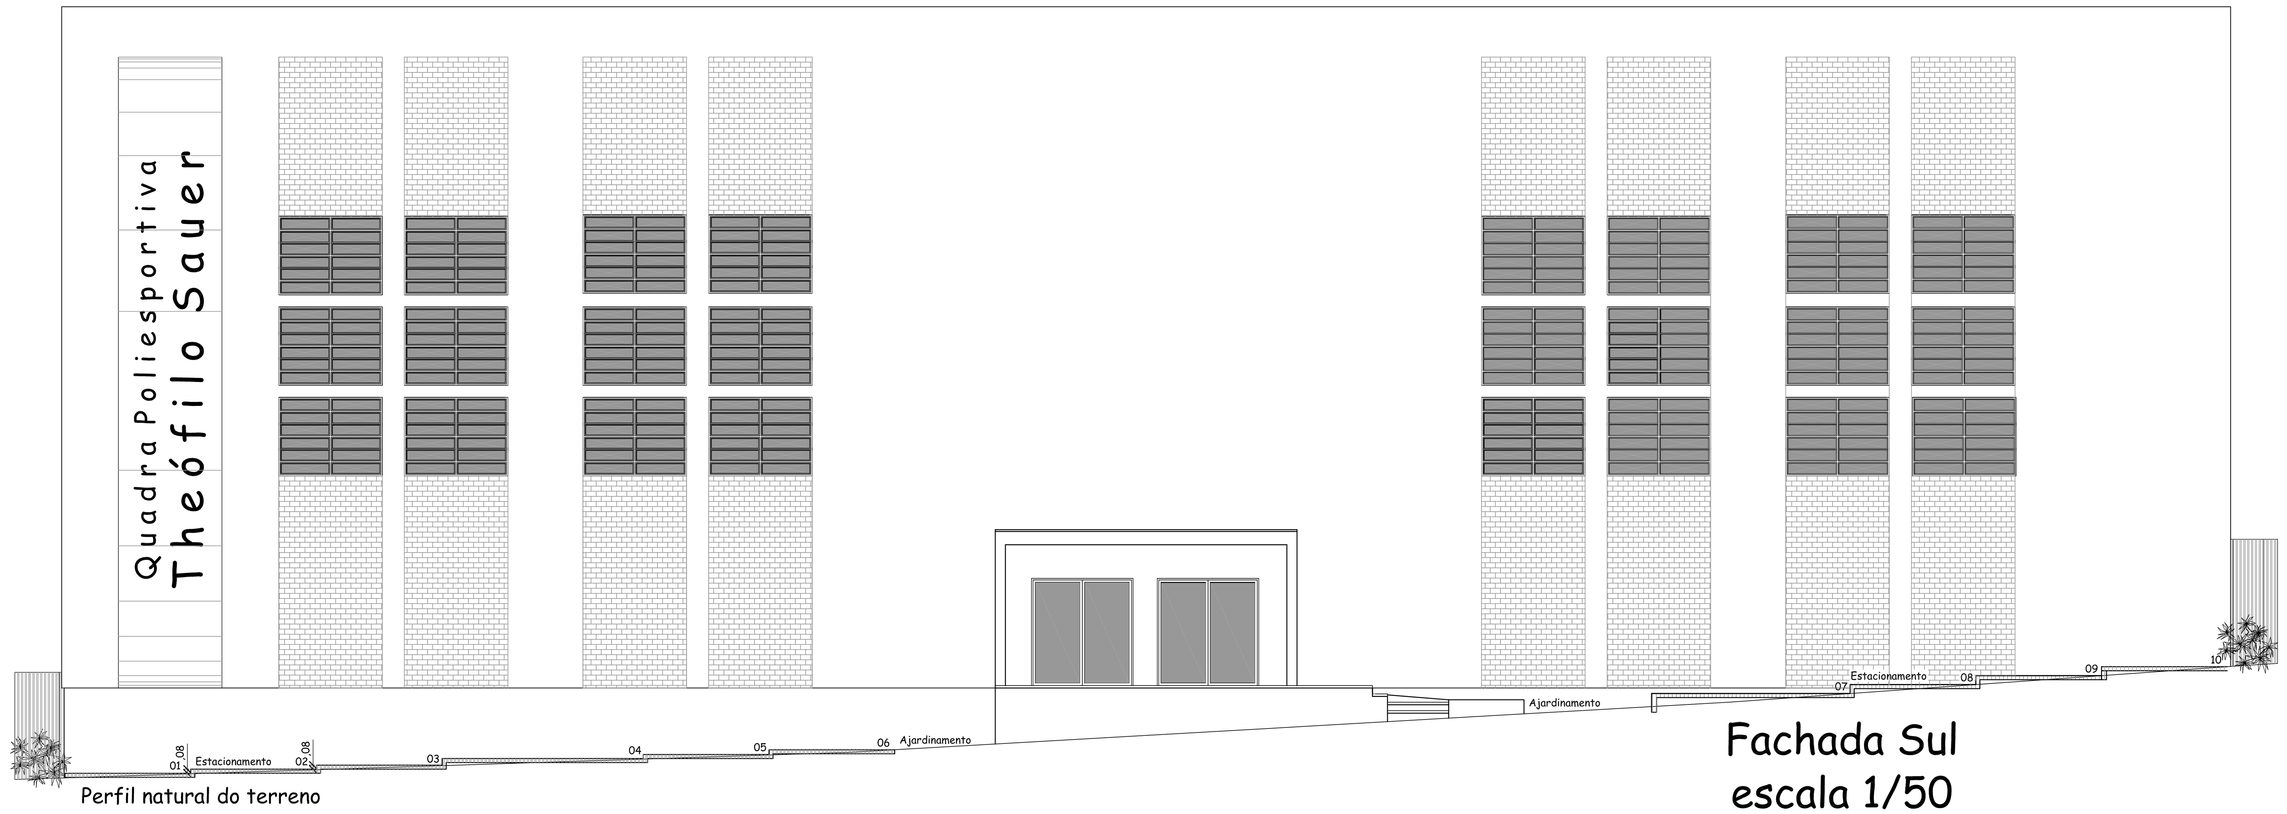

Fachada Sul
escala 1/50

PREFEITURA MUNICIPAL DE
TAQUARA
ADMINISTRAÇÃO 2009/2012 Unindo Forças, Acreditando na Cidade
RUA TIBÚSIO MONTEIRO, 1278, CEP 95600-000-TAQUARA/RS FONE (51)541-9200

OBRA: GINÁSIO MUNICIPAL THEÓFILO SAUER
LOCAL: RUA JOÃO BAYER

RESP. TÉC.: ARQUITETA RAQUEL KUNZENDORFF – CREA 151.794-D
PROPRIETÁRIO: PREFEITURA MUNICIPAL DE TAQUARA

ESPECIFICAÇÕES: CORTE AA E FACHADA SUL
LEV. E DESENHO: RAQUEL KUNZENDORFF

DATA:	ESCALA:	ÁREA:	PRANCHA:
JUNHO/2009	1:50	1.229,47 m²	04