




Rampa de acesso ao campo

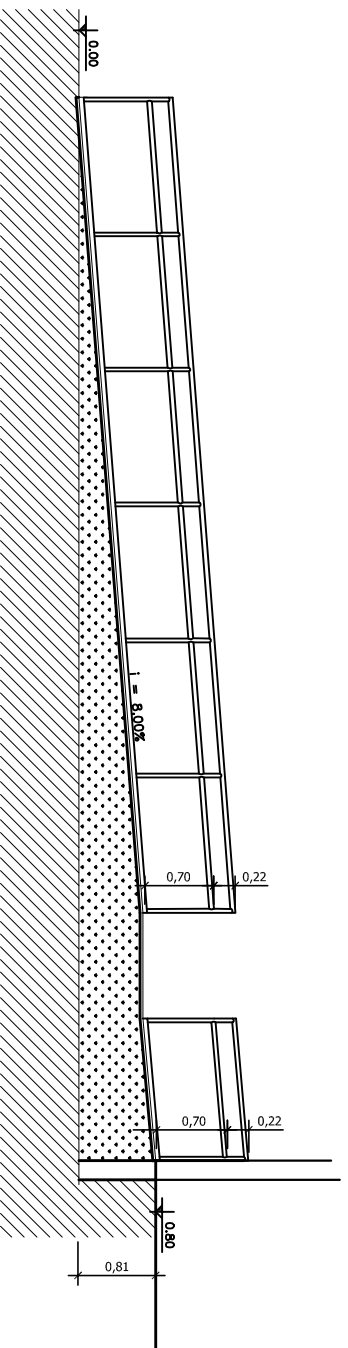

Corte A - A
Esc.: 1:50

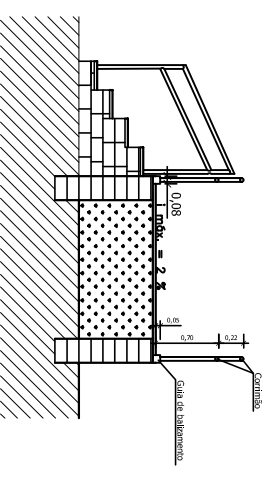


Corte B - B
Esc.: 1:50

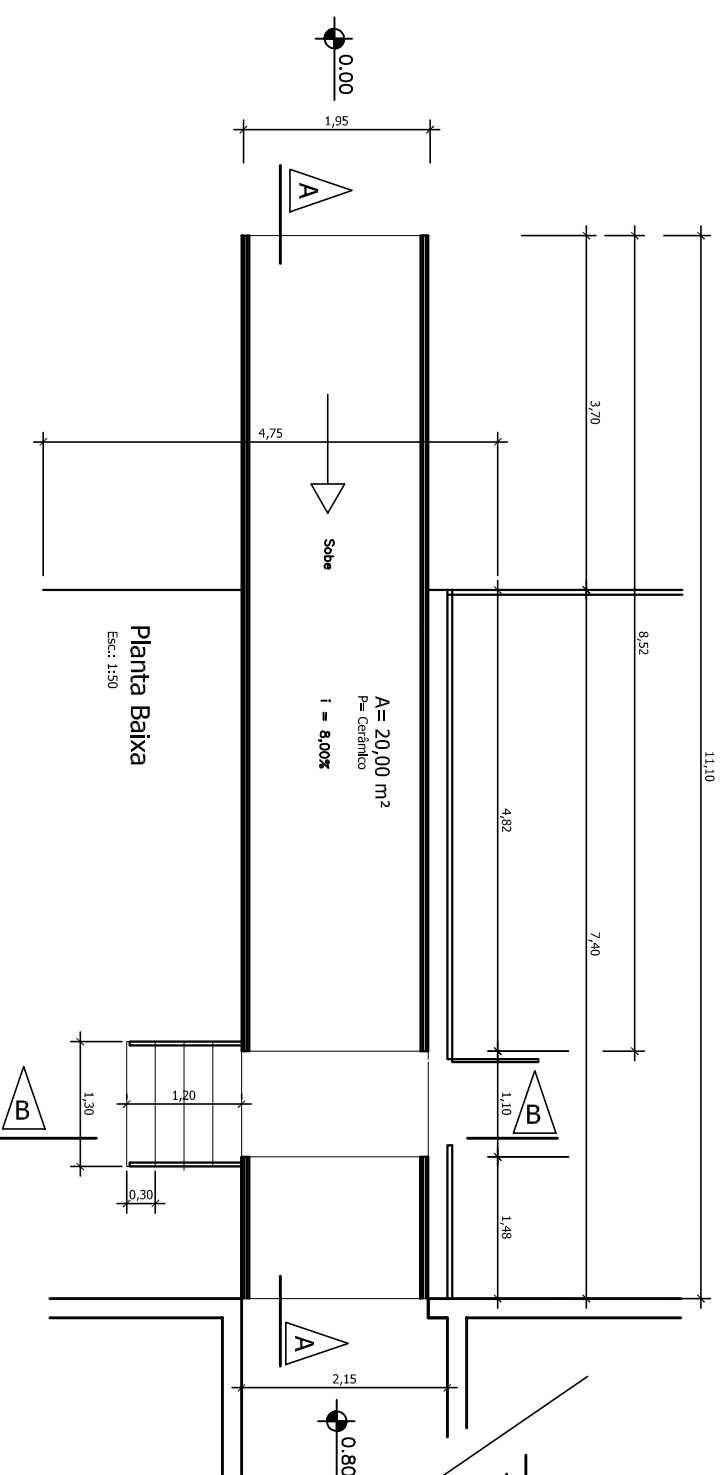

Planta Baixa
Esc.: 1:50

Rampa de acesso às salas

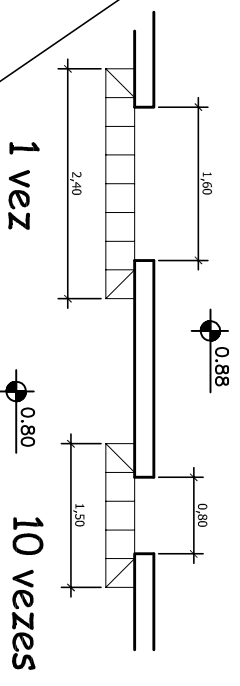

1 vez

0.80

10 vezes

0.80